


SCENA

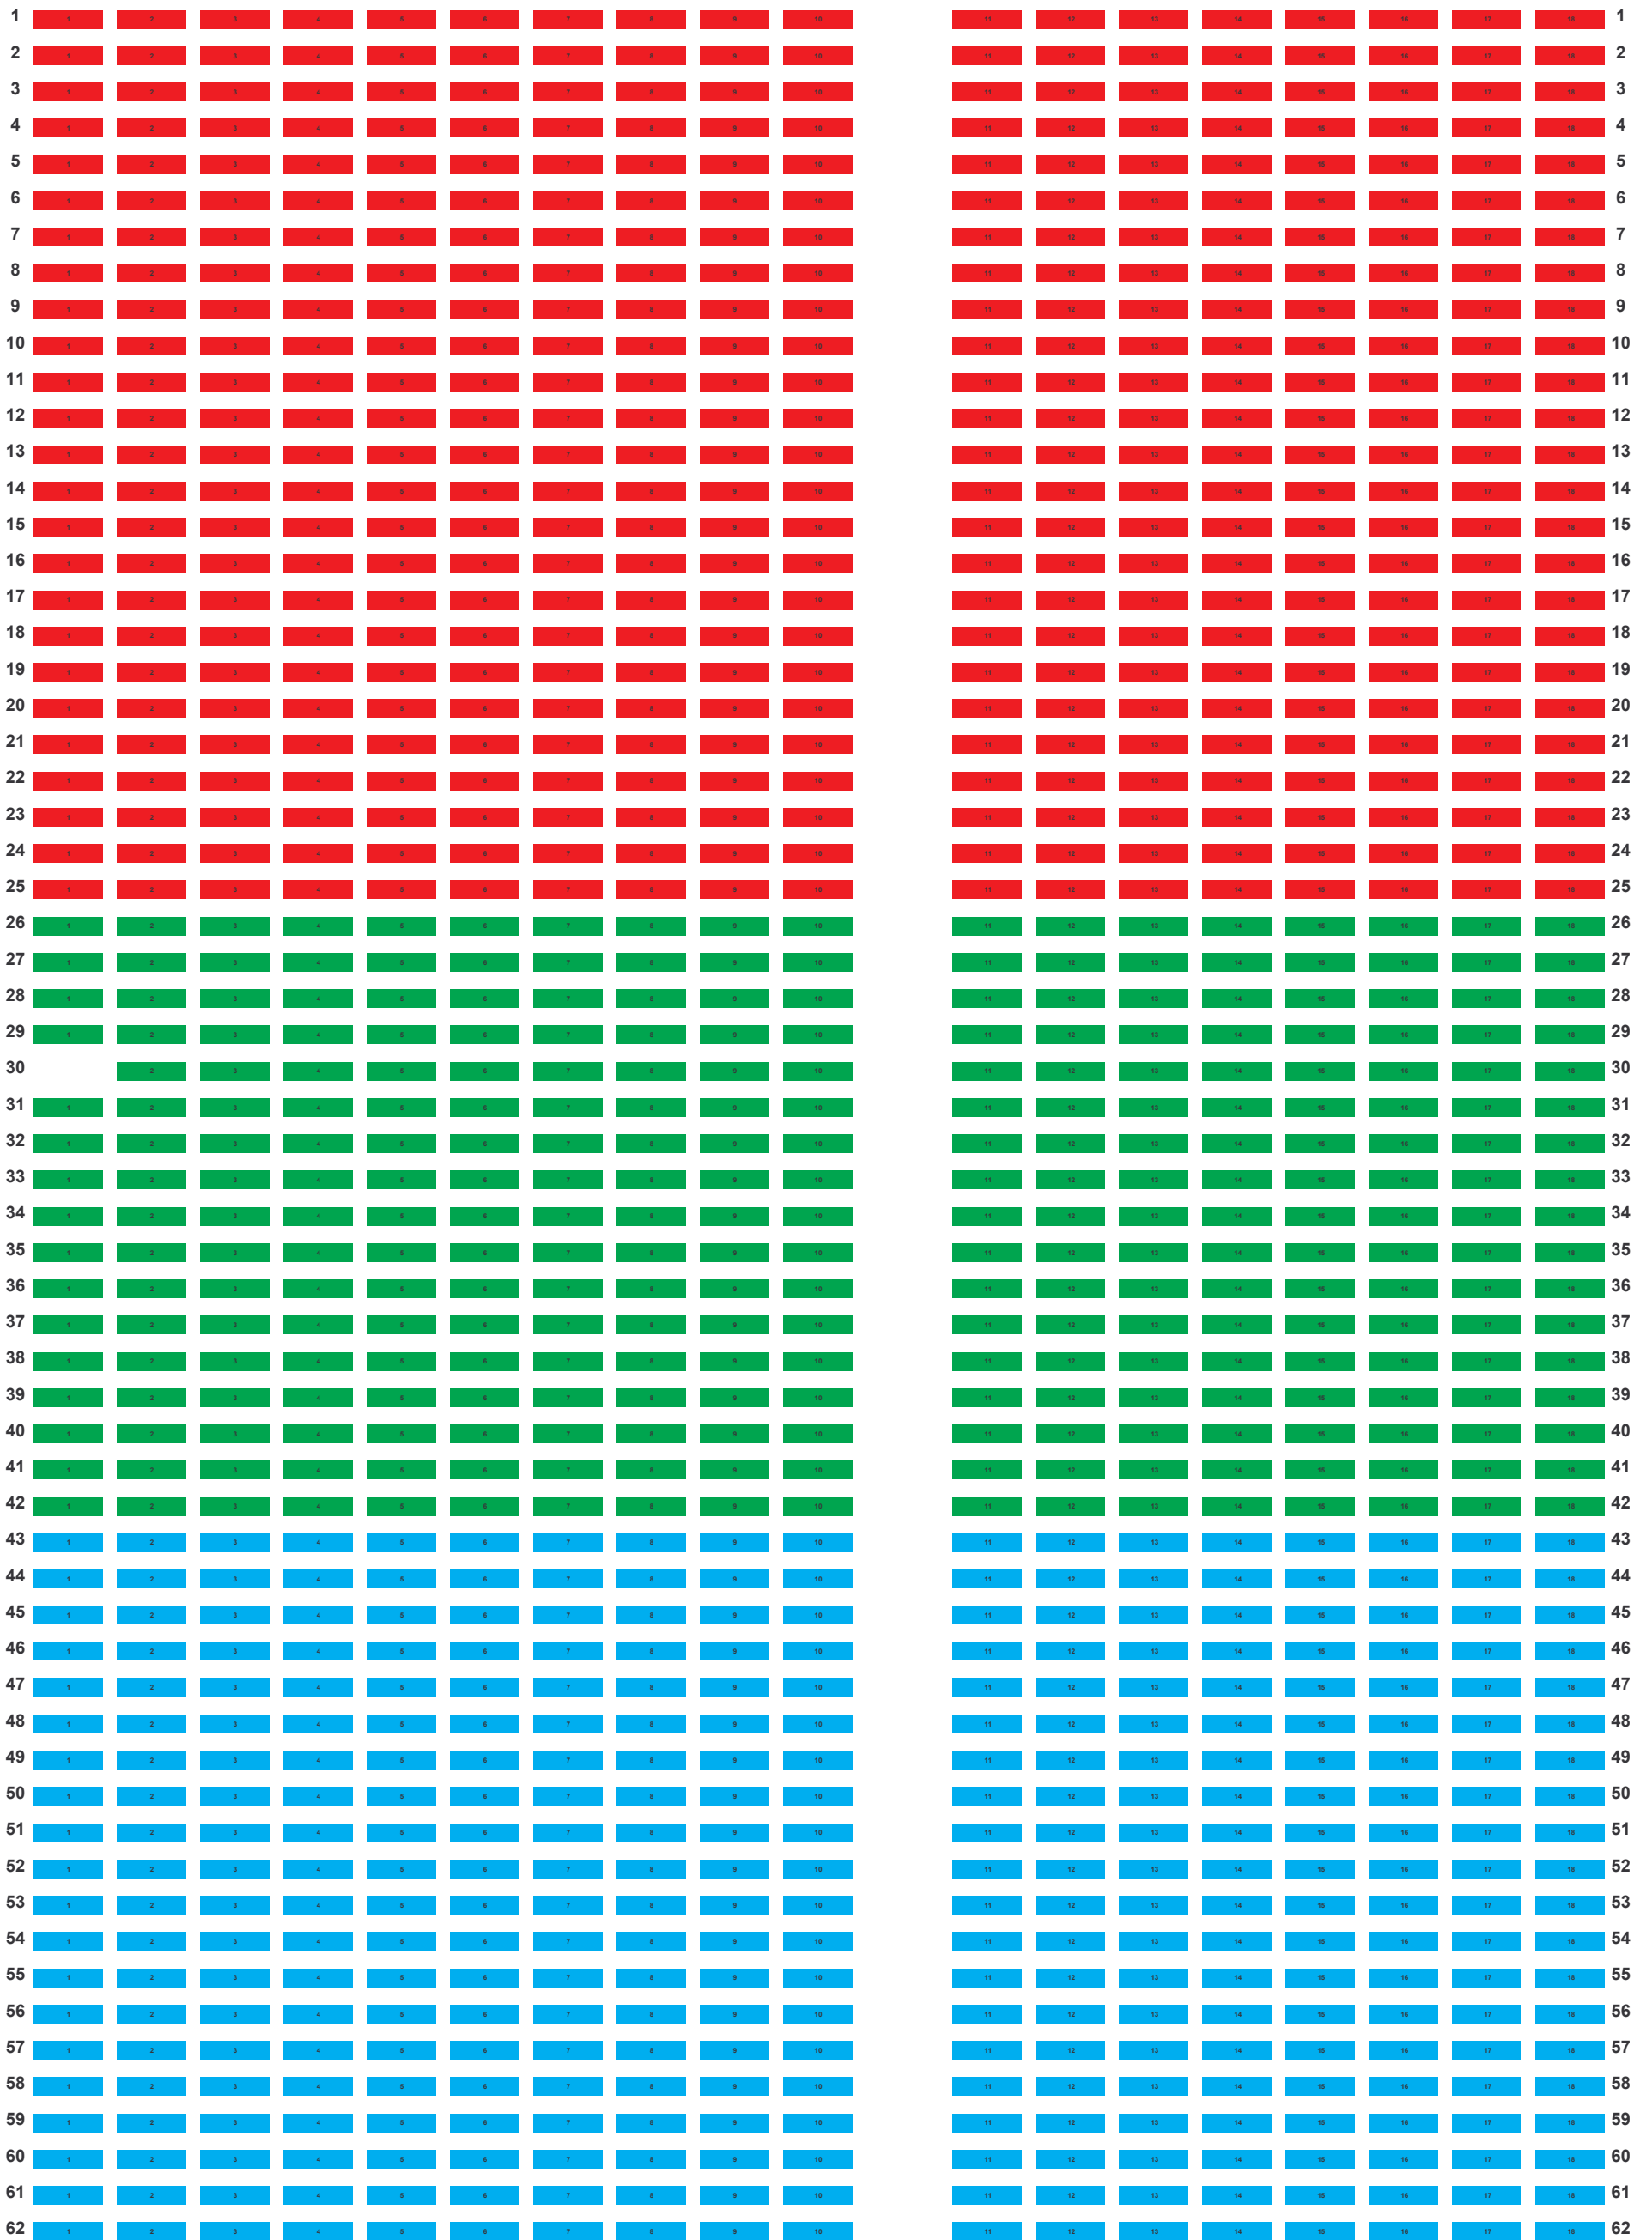

PLAN WIDOWNI DUŻEJ W PIJALNI GŁÓWNEJ

Ilość miejsc - 1115

■ Sektor I - 450
■ Sektor II - 305

■ Sektor III - 360